


Anlage 4.1

Schmersahl | biermann | prüßner
Architekten+Stadtplaner

Projekt: **Energetische Sanierung und Errichtung eines
Bürgerbegegnungszentrum im Schulzentrum Hohenhausen**
Planinhalt: **Gemeinschaftsschule - Vorentwurf Aula - Bürgerzentrum
Reihenbestuhlung**

Skizzen: **1:200** Stand: **16.03.2015**

Schmersahl | biermann | prüßner - Planungsgesellschaft mbH & Co. KG
Postfach 12 - 34107 Bad Salzuflen - 05222 97810 - www.sbs-architektur.de

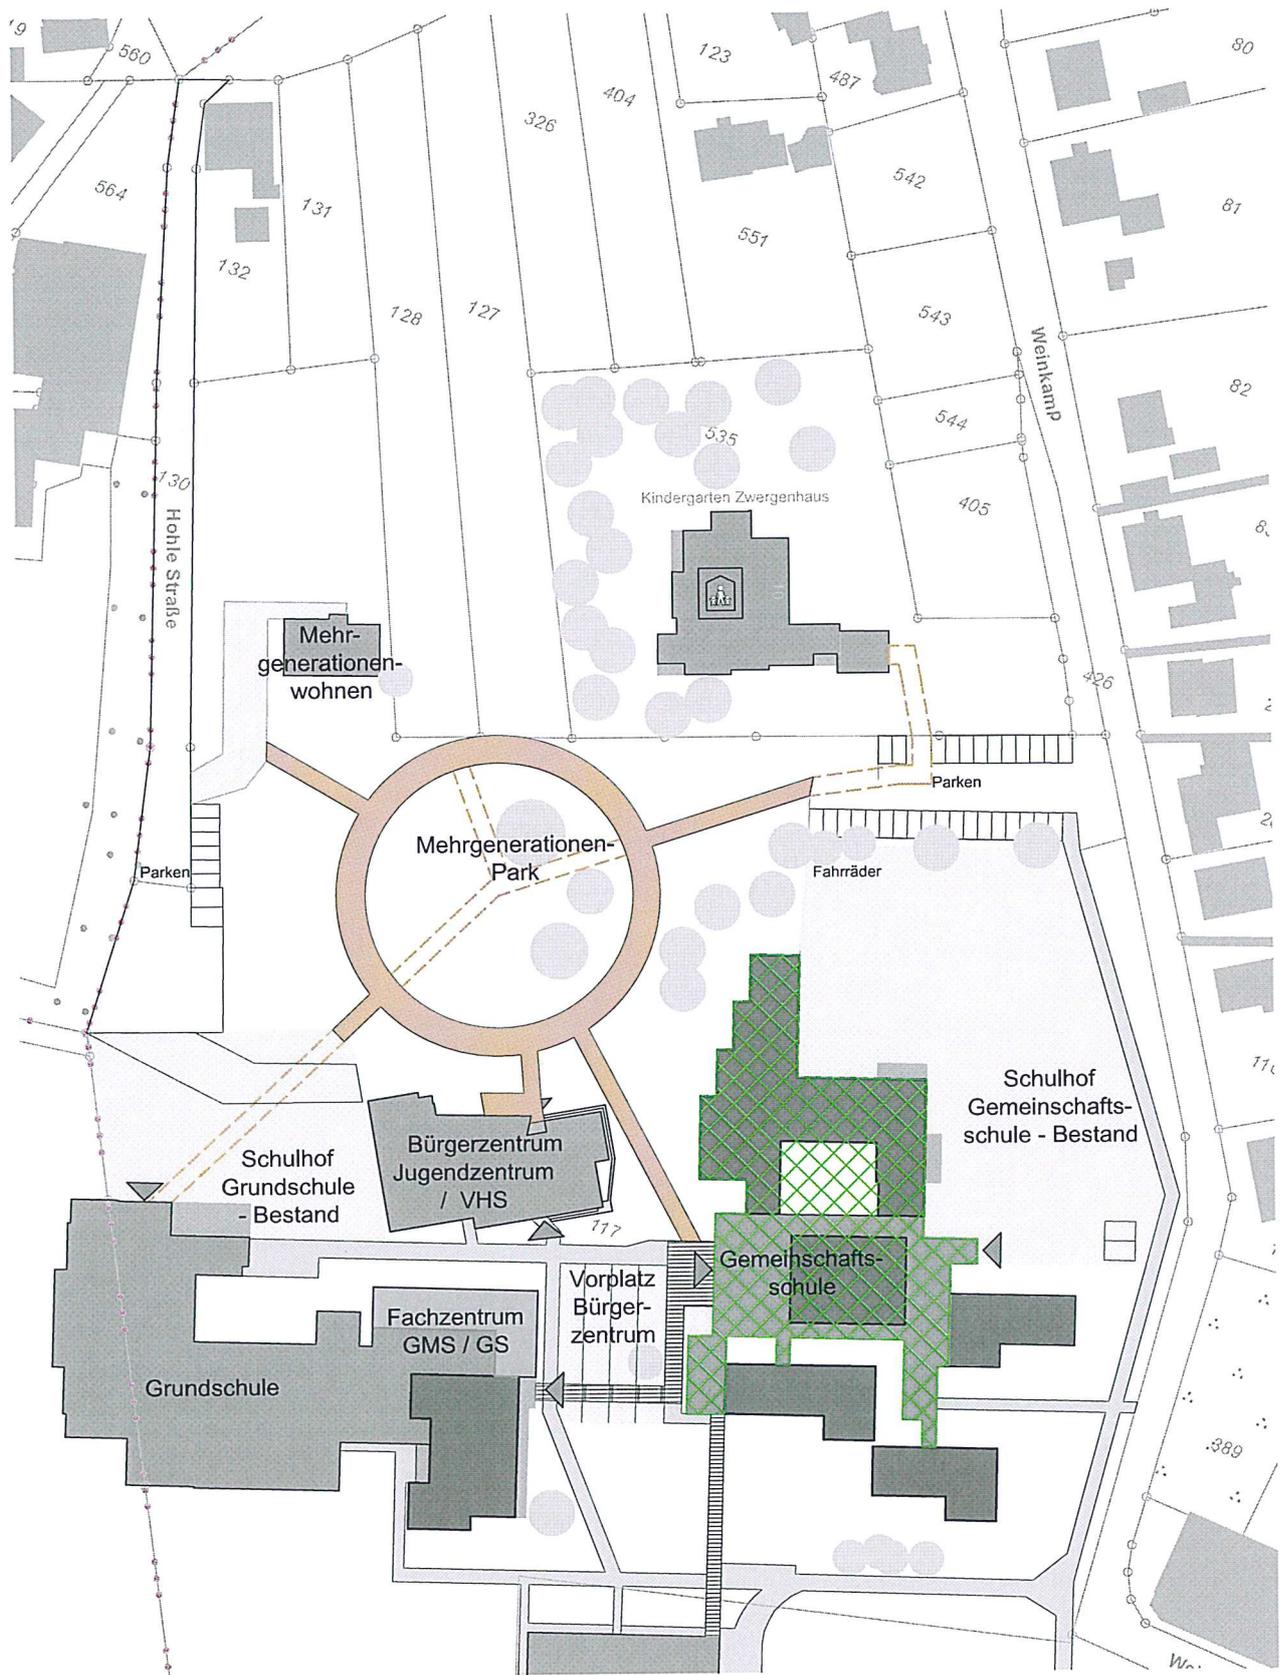


Anlage 4.3

Projekt

Schulzentrum Hohenhausen

Planinhalt

energetische Sanierung

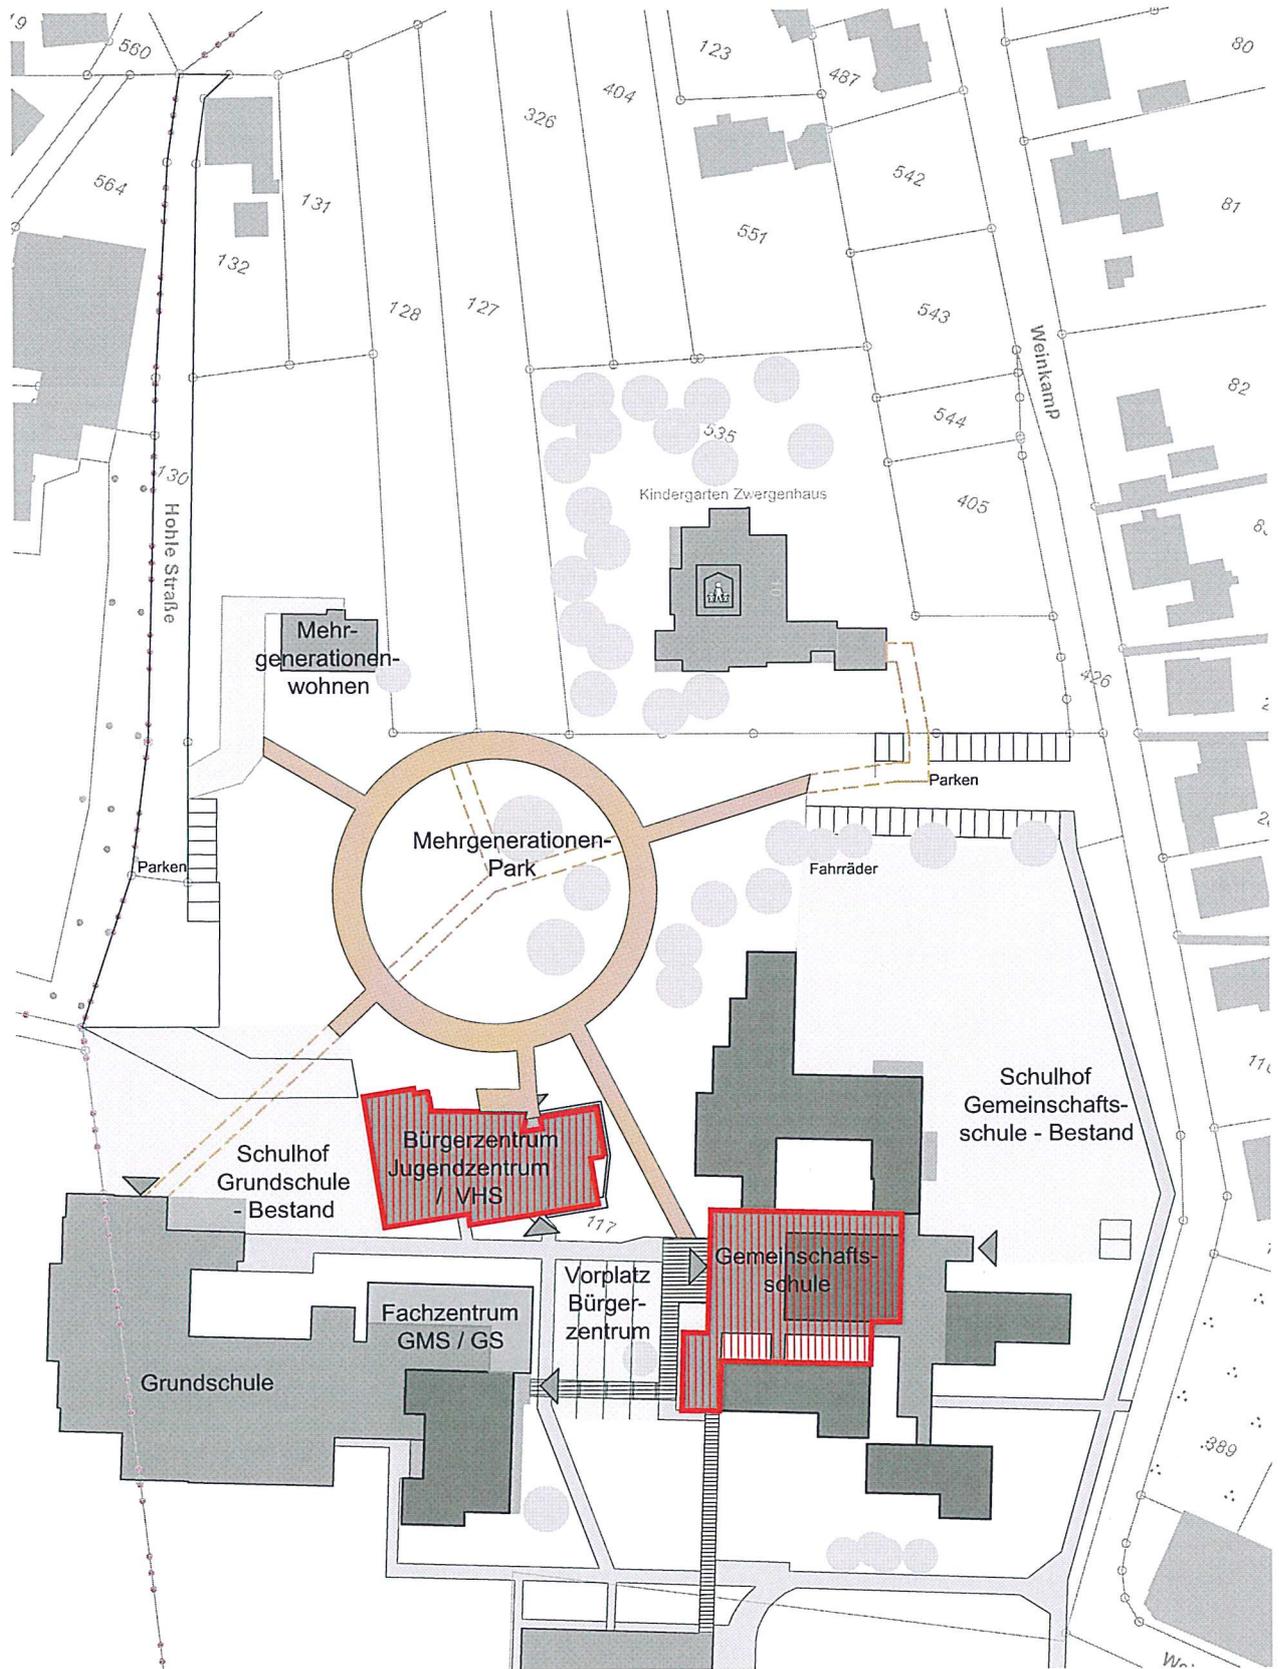


Anlage 4.4

Projekt

Schulzentrum Hohenhausen


Planinhalt

Bürgerzentrum

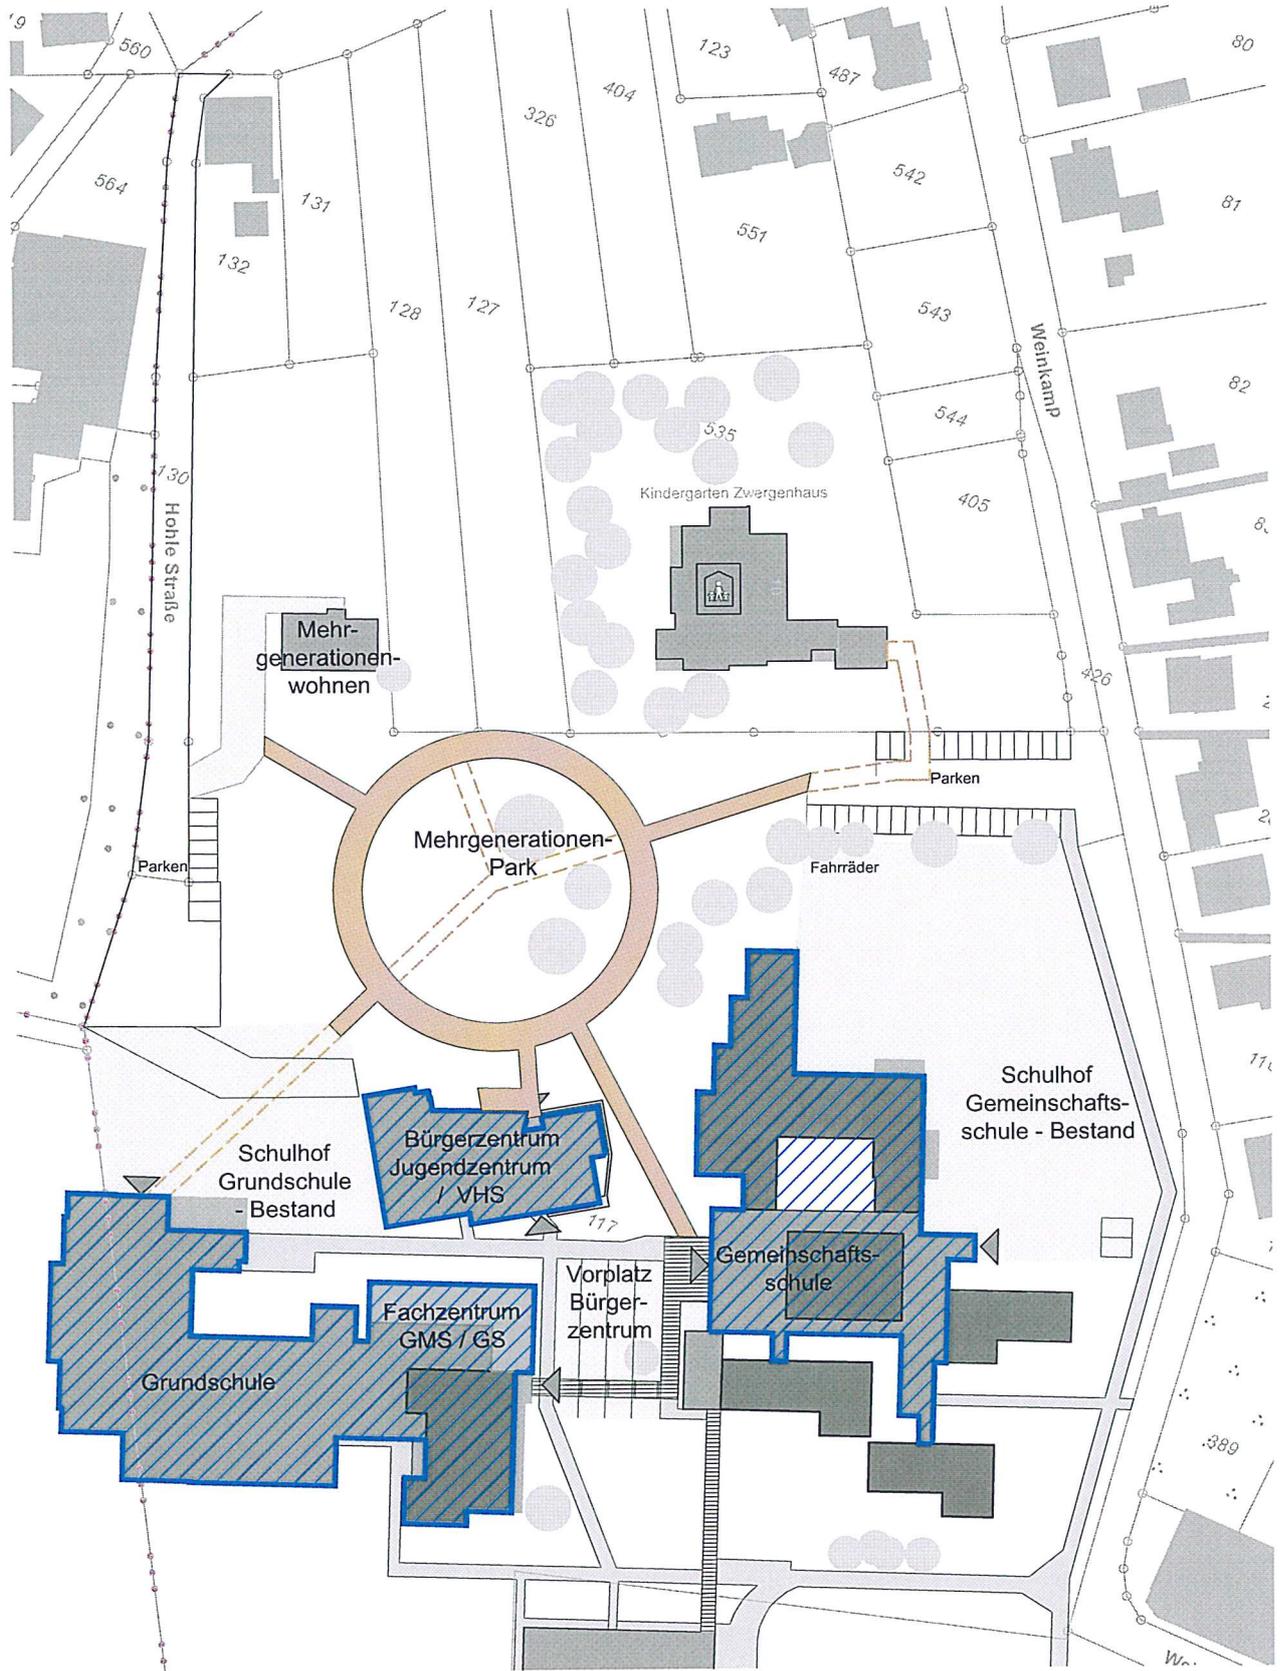

Anlage 4.3

Projekt **Schulzentrum Hohenhausen**
Planinhalt **Barrierefreiheit**

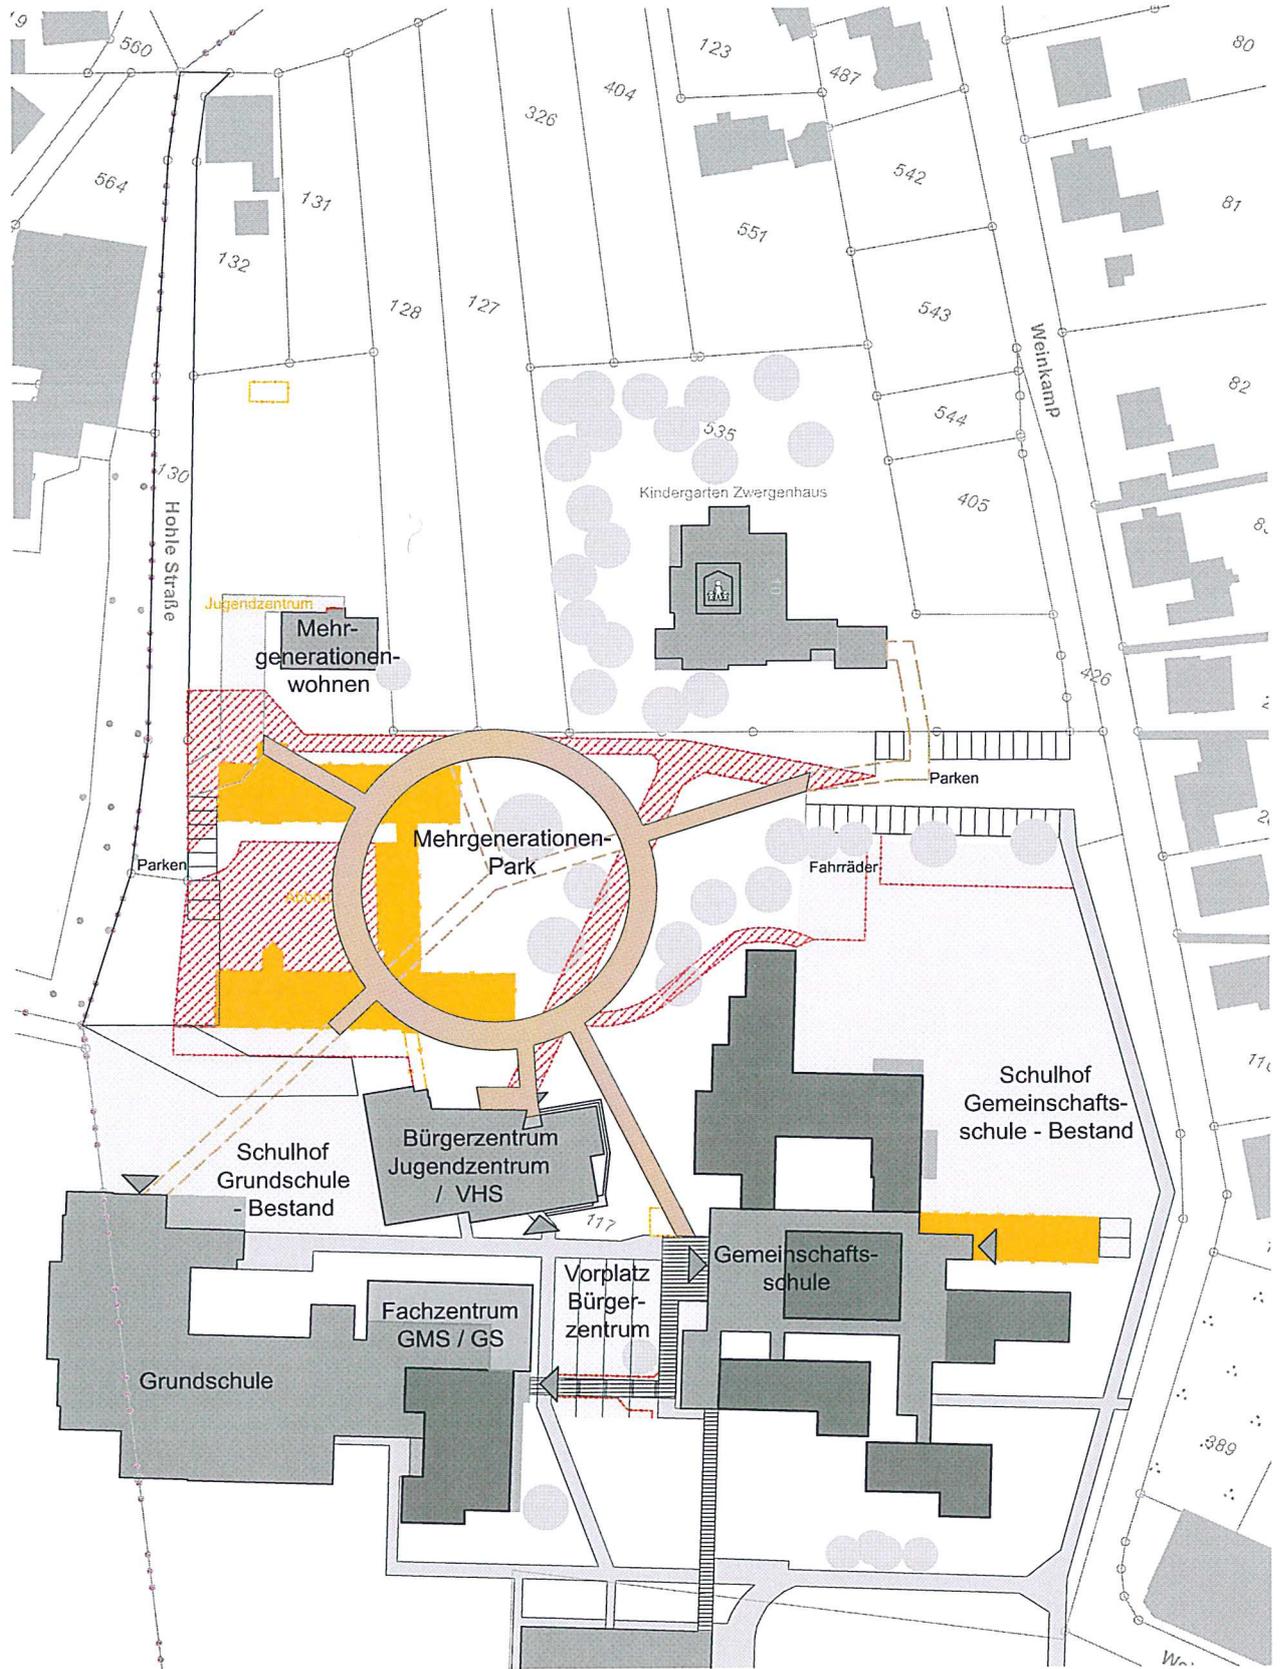


Anlage 4.3

Projekt

Schulzentrum Hohenhausen

Planinhalt

Abbruch / Rückbau

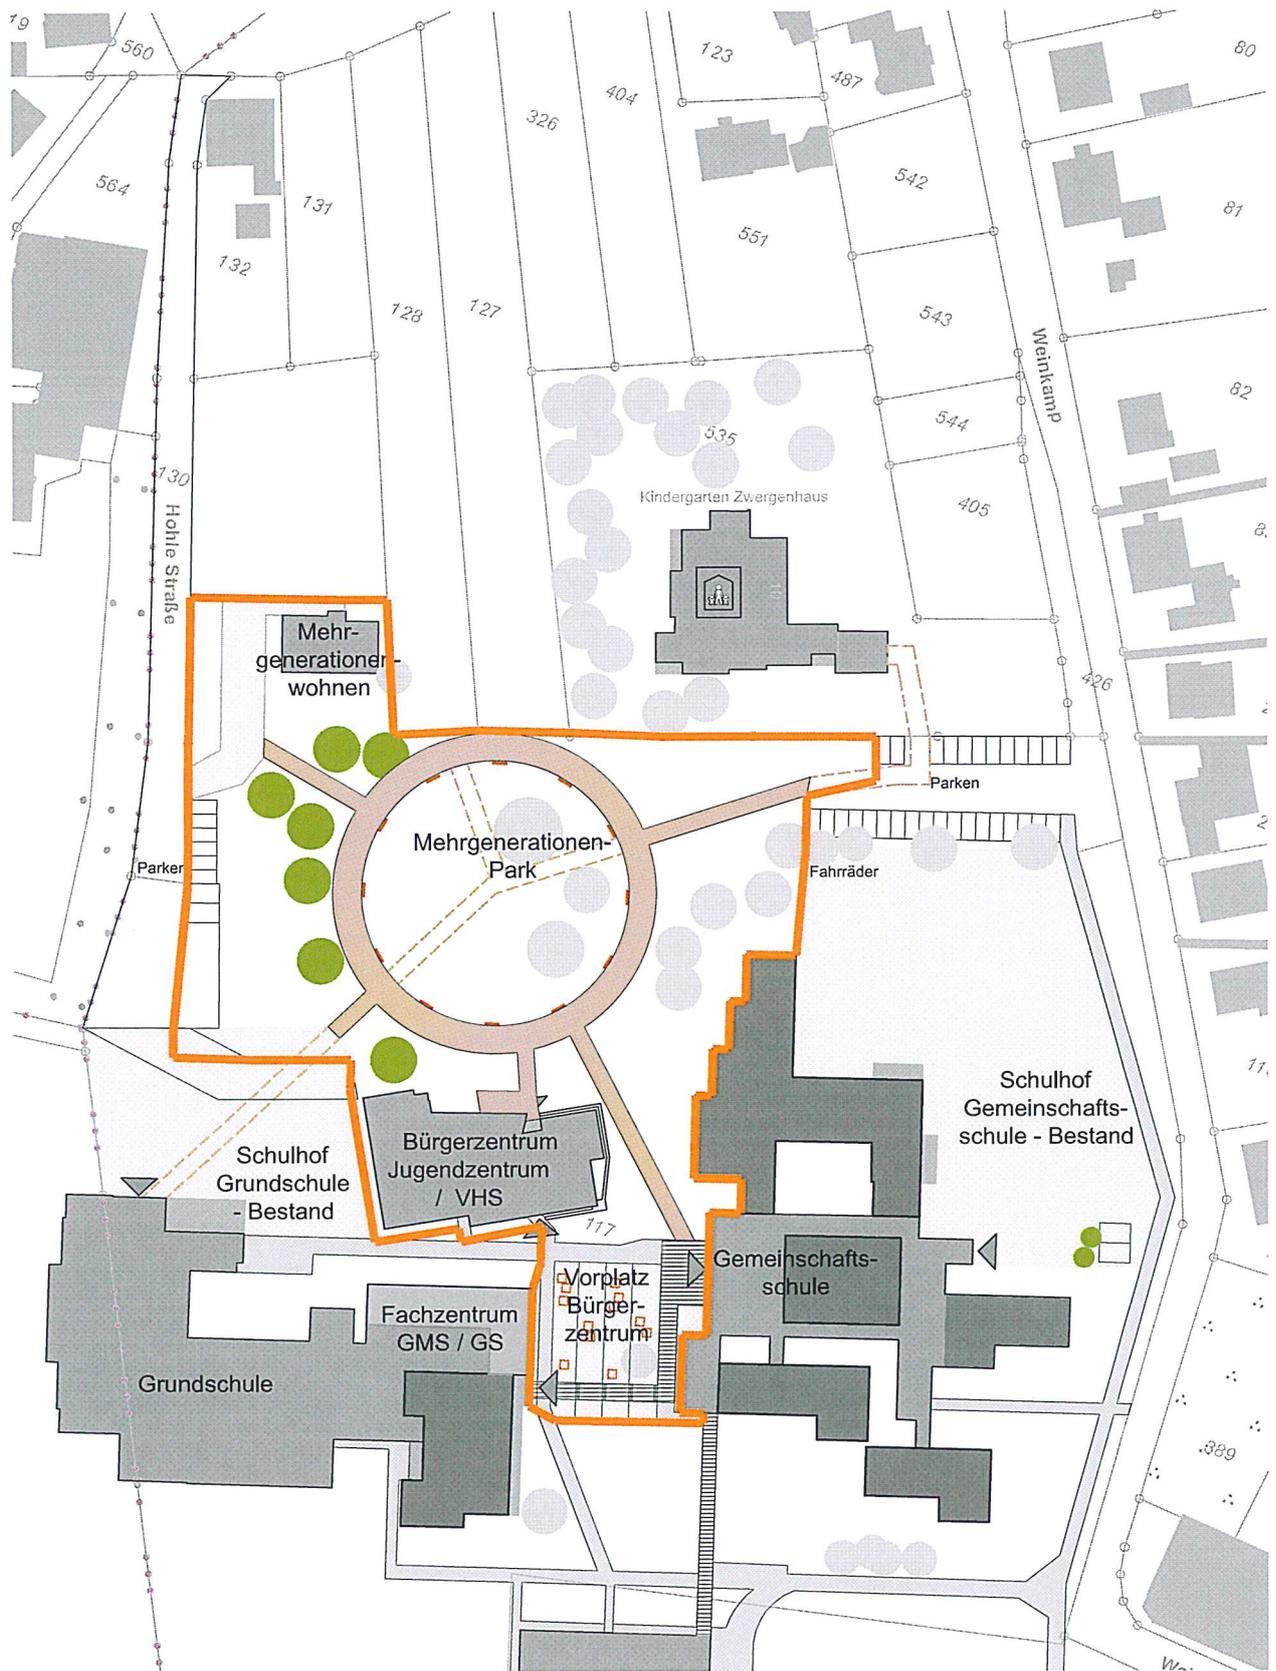


Anlage 4.3

Projekt

Schulzentrum Hohenhausen

Planinhalt


Freiflächen

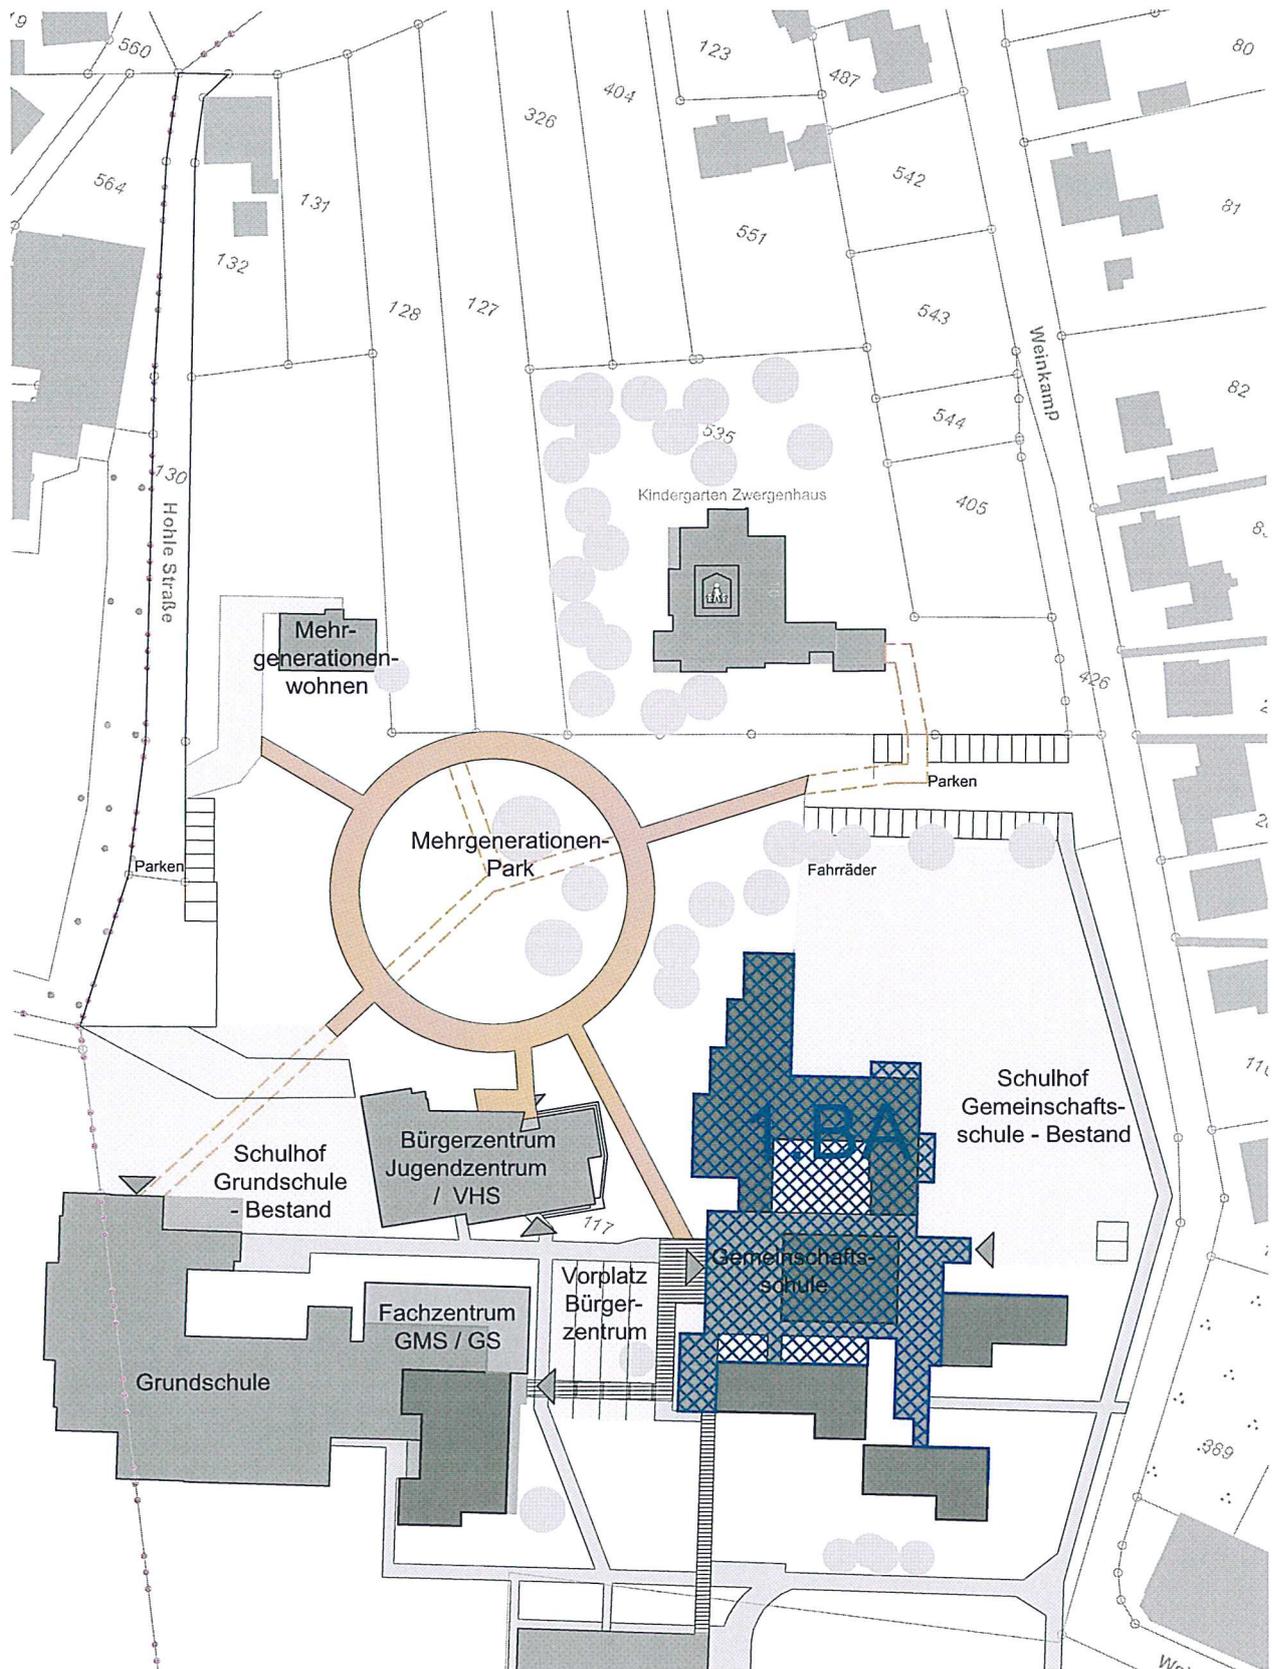

- 1. BA =
- Energetische Sanierung Hüllfläche der Gemeinschaftsschule
- + Errichtung des Bürgerzentrums inkl. Umbau der Gemeinschaftsschule
- + Innenrenovierung der Verwaltung und Klassen

Anlage 4.4


Projekt	Schulzentrum Hohenhausen
Planinhalt	Bauabschnitte

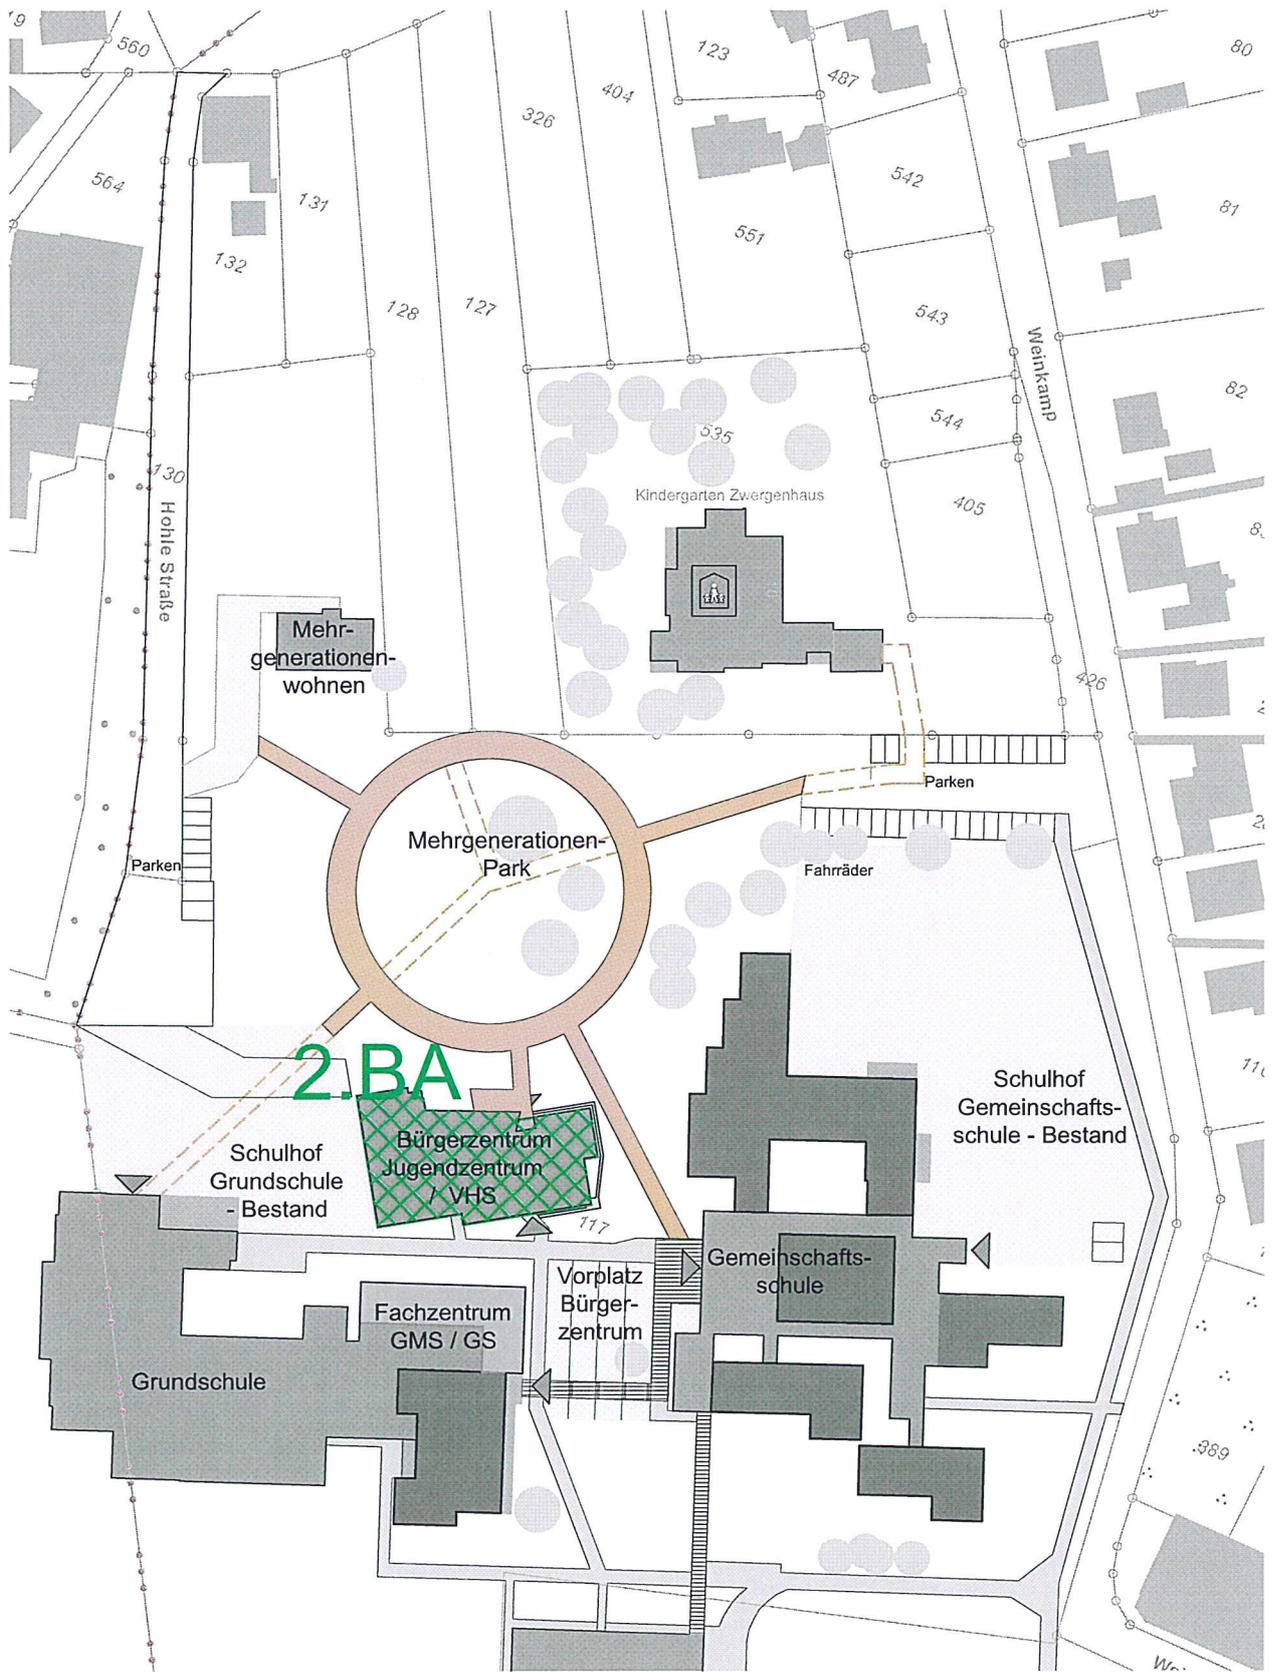

- 2. BA =
Errichtung des Bürgerbegegnungs-
zentrums Fröbelschule

Anlage 4.4

Projekt	Schulzentrum Hohenhausen
Planinhalt	Bauabschnitte

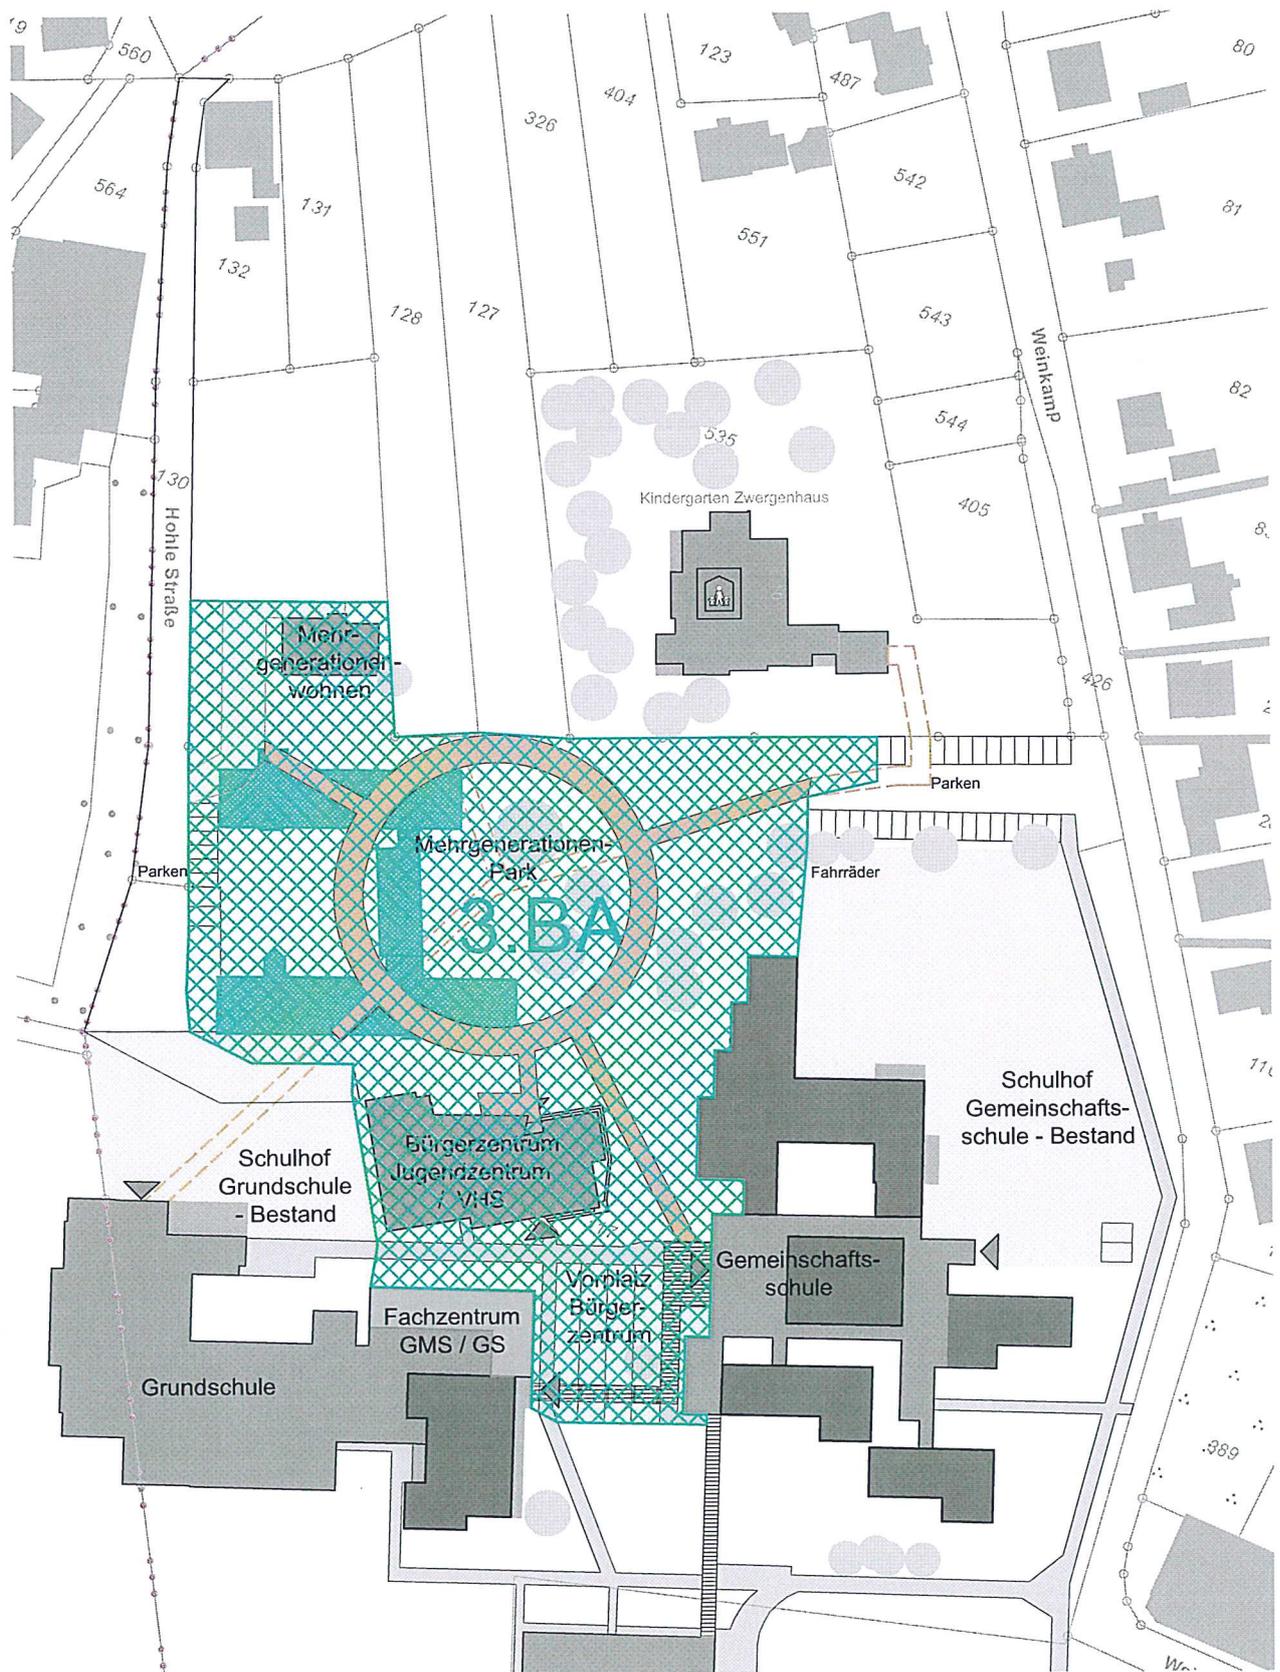

- 3. BA =
Abbruch der ehemaligen Grundschule
und Außenanlagen inkl.
Errichtung des Mehrgenerationenparks

Anlage 4.4

Projekt Schulzentrum Hohenhausen

Planinhalt Bauabschnitte