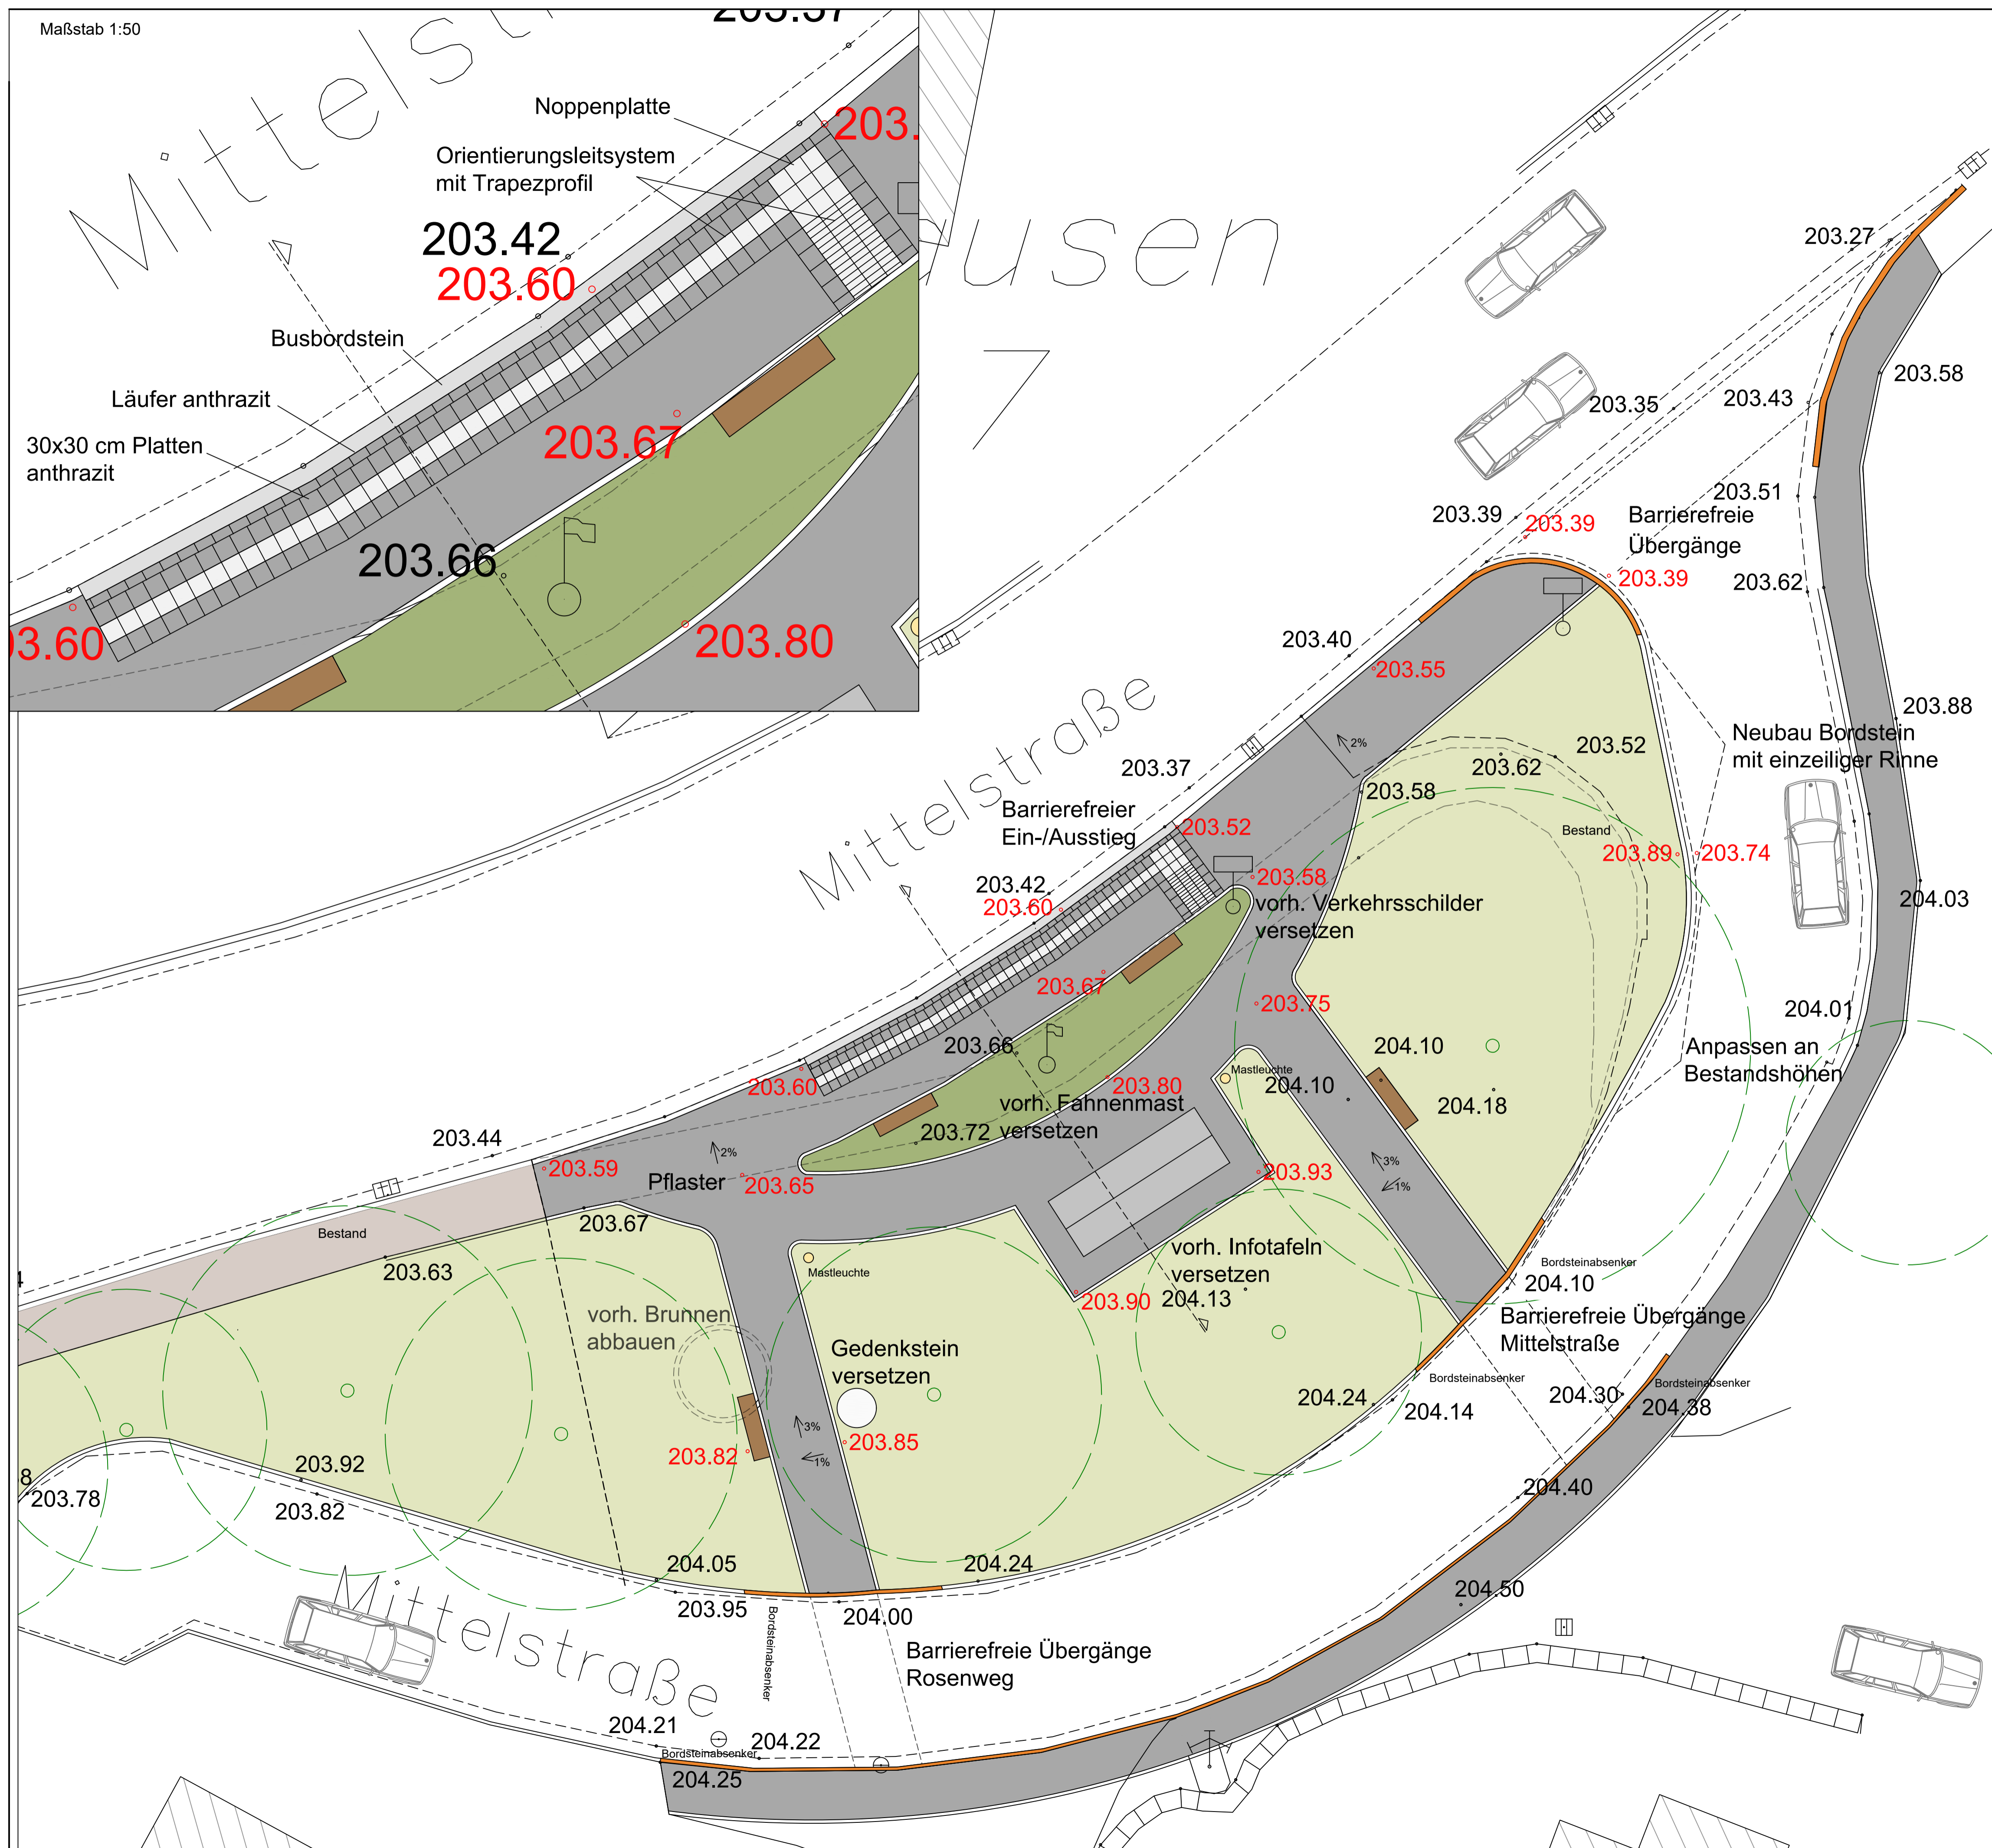

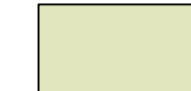








Maßstab 1:50

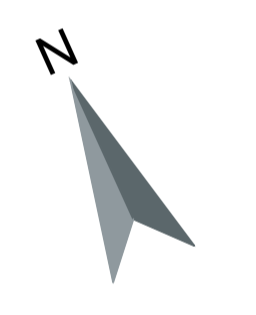


Legende

-  Betonrechteckpflaster grau
-  Rasen
-  Pflanzung
-  Seniorenbank mit Lehne 'Loki'
-  Taktile Elemente
-  Fußweg in Asphalt bleibt erhalten
-  Bordsteinabsenkung
-  Mastleuchte

 203.88 Höhen Planung  203.88 Höhen Bestand

Alle Maße sind vor Ort durch den Auftragnehmer zu überprüfen. Änderungen sind nur nach Rücksprache mit der Bauleitung zulässig.



Index:	Datum:	Änderungen:
Bauherr:	Gemeinde Kalletal Rathaus/ Planen und Bauen Rintelnstraße 3 32689 Kalletal	
Bauvorhaben:	Ortsmitte Lüdenhausen	
Freiraumplanung:	Peters + Winter Landschaftsarchitekten bdlb Detmolder Straße 82 33604 Bielefeld Tel: 0521 / 80 06 72 - 0 email: info@peterswinter.de	
Phase:	Ausführungsplanung	
Planinhalt:	Übersichtsplan	
Planformat:	DIN A1 / mm	
	Maßstab: 1 : 100	Datum: 11. Dezember 2023
	Projekt: 2333	Gezeichnet: hk